


CZĘŚĆ PROJEKTOWANA

CZĘŚĆ ISTNIEJĄCA

566

397

2027,5

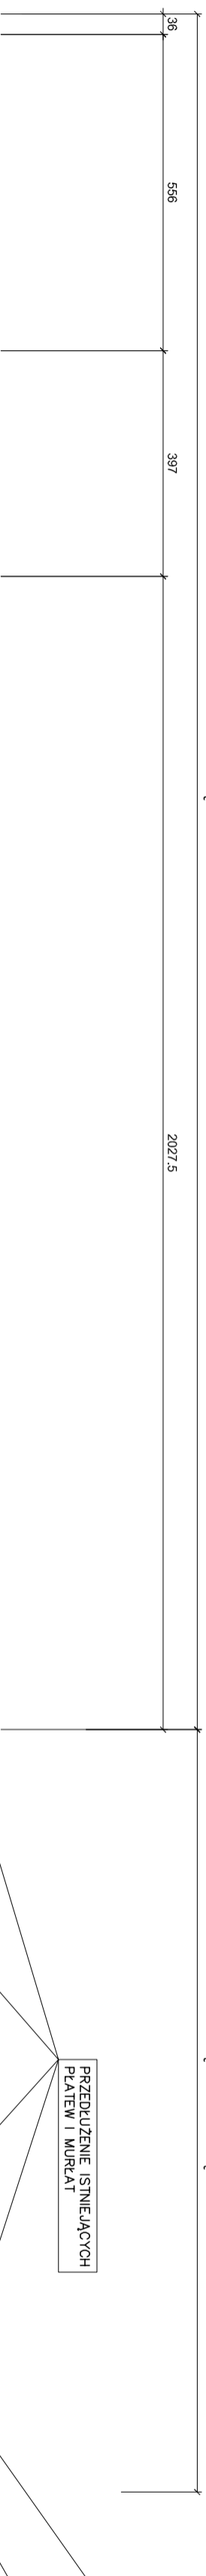


PRZEDŁUŻENIE ISTNIEJĄCYCH  
PŁATEW I MURŁAT

ŚCIANA SZCZYTOWA  
WYKONCZONA DESKAMI  
ELEMENTARNYMI

PŁATEW 16/16 NA POZ.  
+3,76 KOTWIONA DO  
SŁUPÓW KOTWIMI Ø16mm

PRZEDŁUŻENIE ISTNIEJĄCYCH  
KROKWI

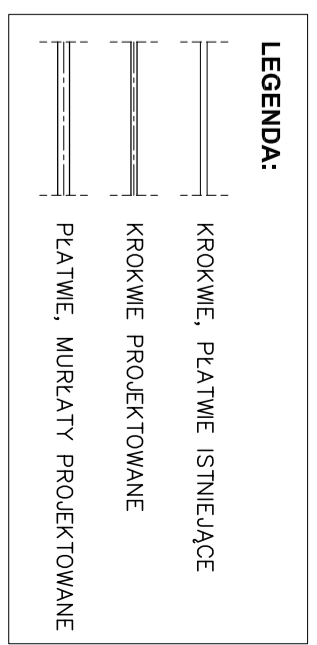

LEGENDA:

KROKWI, PŁATEW ISTNIEJĄCE

KROKWI PROJEKTOWANE

PŁATEW, MURŁATY PROJEKTOWANE

PRZEDŁUŻENIE ISTNIEJĄCYCH  
KROKWI

STRÓPIAN GR. 12cm

STRÓPIAN GR. 5cm

ŚCIANA WEJŚCIA GŁÓWNEGO  
WG. PROJ. KONSTR.

CZĘŚCIOWA PRZEBUDOWA  
ISTNIEJĄCEJ WIEŻY  
DACHOWEJ I WYKONANIE  
KROKWI KOSZOWYCH,  
CZĘŚCIOWE WYŁOŻE  
ISTNIEJĄCYCH

OBROBKA BLACHARSKA  
Z BLACHY STALOWEJ  
POWEKANEJ

BALUSTRADA WYS. 60cm  
MALOWANA PROSZKOWO. SŁUPKI  
KWADRATOWE STALOWE 40x40mm,  
WYPEŁNIENIE Z PANEU ALUM.  
SZER. 10cm W ODSZPIE CO 5cm

OCEPLENIE ISTN. KOMINÓW  
STRÓPIANEM GR. 5cm  
PONAD DACHEM WYKONCZENIE  
PŁYTKAMI KLINKEROWYMI


BALUSTRADA WYS. 80cm MALOWANA  
PROSZKOWO. SŁUPKI KWADRATOWE  
STALOWE 40x40mm, WYPEŁNIENIE  
Z PANEU ALUM. SZER. 10cm  
W ODSZPIE CO 5cm

DOCEPLENIE ŚCIANY OD STRONY  
PODDASZA STRÓPIANEM GR. 12cm

DEMONTAŻ STALOWYCH DRZWI  
MONTAŻ NOWYCH PRZ. E160

MIĘRATA 16/16 NA POZ. +4,67  
KOTWIONA DO WIENCA KOTWIMI  
Ø16mm CO 1,5m

WENTYLACJA — OCEPLONA  
RURĄ PŁW Ø150mm

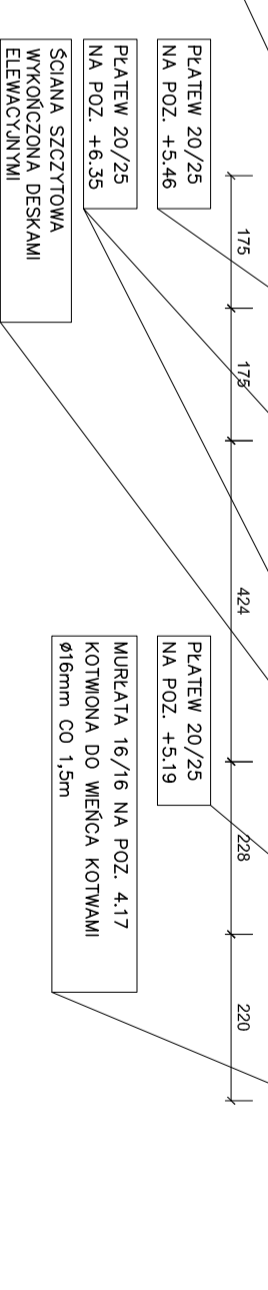

AUTORSKA PRACOWNIA PROJEKTOWA ARCHITEKT DOROTA KRZYŻANOWSKA 33-100 TARNÓW, UL. TUCHOWSKA 25 A tel./fax: (14) 626 810 910, 614 257 168, e-mail: dorota@wp.pl	
OBIEKT:	REMIZA OSP - CENTRUM KULTURY
INWESTOR:	INTEGRACJA WIEJSKIEJ WILSZCOWCACH NA DZ. NR 197/82, 197/91, 197/92, 197/93 1980, 1982/1 GMINA RADOSZCZ PL. SW. KAZIMIERZA 7-8
FAZA:	PROJEKT BUDOWLANY
BRANŻA:	ARCHITEKTURA
NAZWA INSTRUMENTU:	RYZYT WIEŻBY DACHOWEJ
PROJEKTOWAŁ:	mgr inż. arch. DOROTA KRZYŻANOWSKA
NR UPRAWNIENI SŁUB. ARCH.:	BIAŁA-BE-5431/90, MP 03 23
SPRACOWAŁ:	BOGUSŁAW TMOZDRO
NR UPRAWNIENI SŁUB. ARCH.:	UAN 53/66/7/85, MP 06 09
OPRACOWAŁ:	SLAWOMIR BURZA
DATA:	WRZESIEŃ 2016r.
NUMER NR.3:	4

www.dorotakrzyzanowska.pl