D - stropodach

MEMBRANA PCW MOCOWANA MECHANICZNIE
PŁYTY ZE SKALNEJ WEŁNY MINERALNEJ W SYSTEMIE PŁYT SPADKOWYCH (SP I KD)
ZASADNICZA WARSTWA OCIEPLENIA Z PŁYT NP. MONROCK PRO GR. 20cm
FOLIA PAROSZCZELNA
STROP ŻELBETOWY GR. 10–14cm
TYNK CEM–WAPIENNY GR. 1,5cm
PRZESTRZEŃ INSTALACYJNA / KANAŁY WENTYL. MECHANICZNEJ
SUFIT PODWIESZONY Z PŁYT GK GR. 12,5mm NA KONSTR. SYTEMOWEJ

D2 - dach na części istniejącej

BLACHODACHÓWKA
ŁATY 5x5cm CO 35cm
KONTRŁATY
WIATROIZOLACJA
KROKWIE ISTNIEJĄCE

Sz1 - ściana zewnętrzna

PŁYTKI KLINKIEROWE
STYROPIAN "FASADA" GR. 12cm O λ≤0,037W/mK
PUSTAK "MAX 220" GR. 29cm
TYNK CEM–WAP GR. 1,5cm

Pg - podłoga na gruncie

PŁYTKI GRESOWE
WYLEWKA BET. GR. 5cm
STYROPIAN GR. 10cm o λ≤0,037W/mK
FOLIA DYLATACYJNA
PAPA TERMOZGRZEWALNA
CHUDY BETON B10 GR. 15cm
PODSYPKA PIASK–ŻWIROWA GR. 20cm

Sf - ściana fundamentowa

FOLIA KUBEŁKOWA
STYRODUR GR. 7cm
IZOLACJA FUNDAM. – DYSPERBIT
ŚCIANA FUNDAMENTOWA GR. 29cm
IZOLACJA FUNDAM. – DYSPERBIT

Str - strop istniejący

FOLIA PAROPRZEPUSZCZALNA
WEŁNA MINERALNA GR. 25cm
FOLIA PAROSZCZELNA
ISTNIEJĄCY STROP

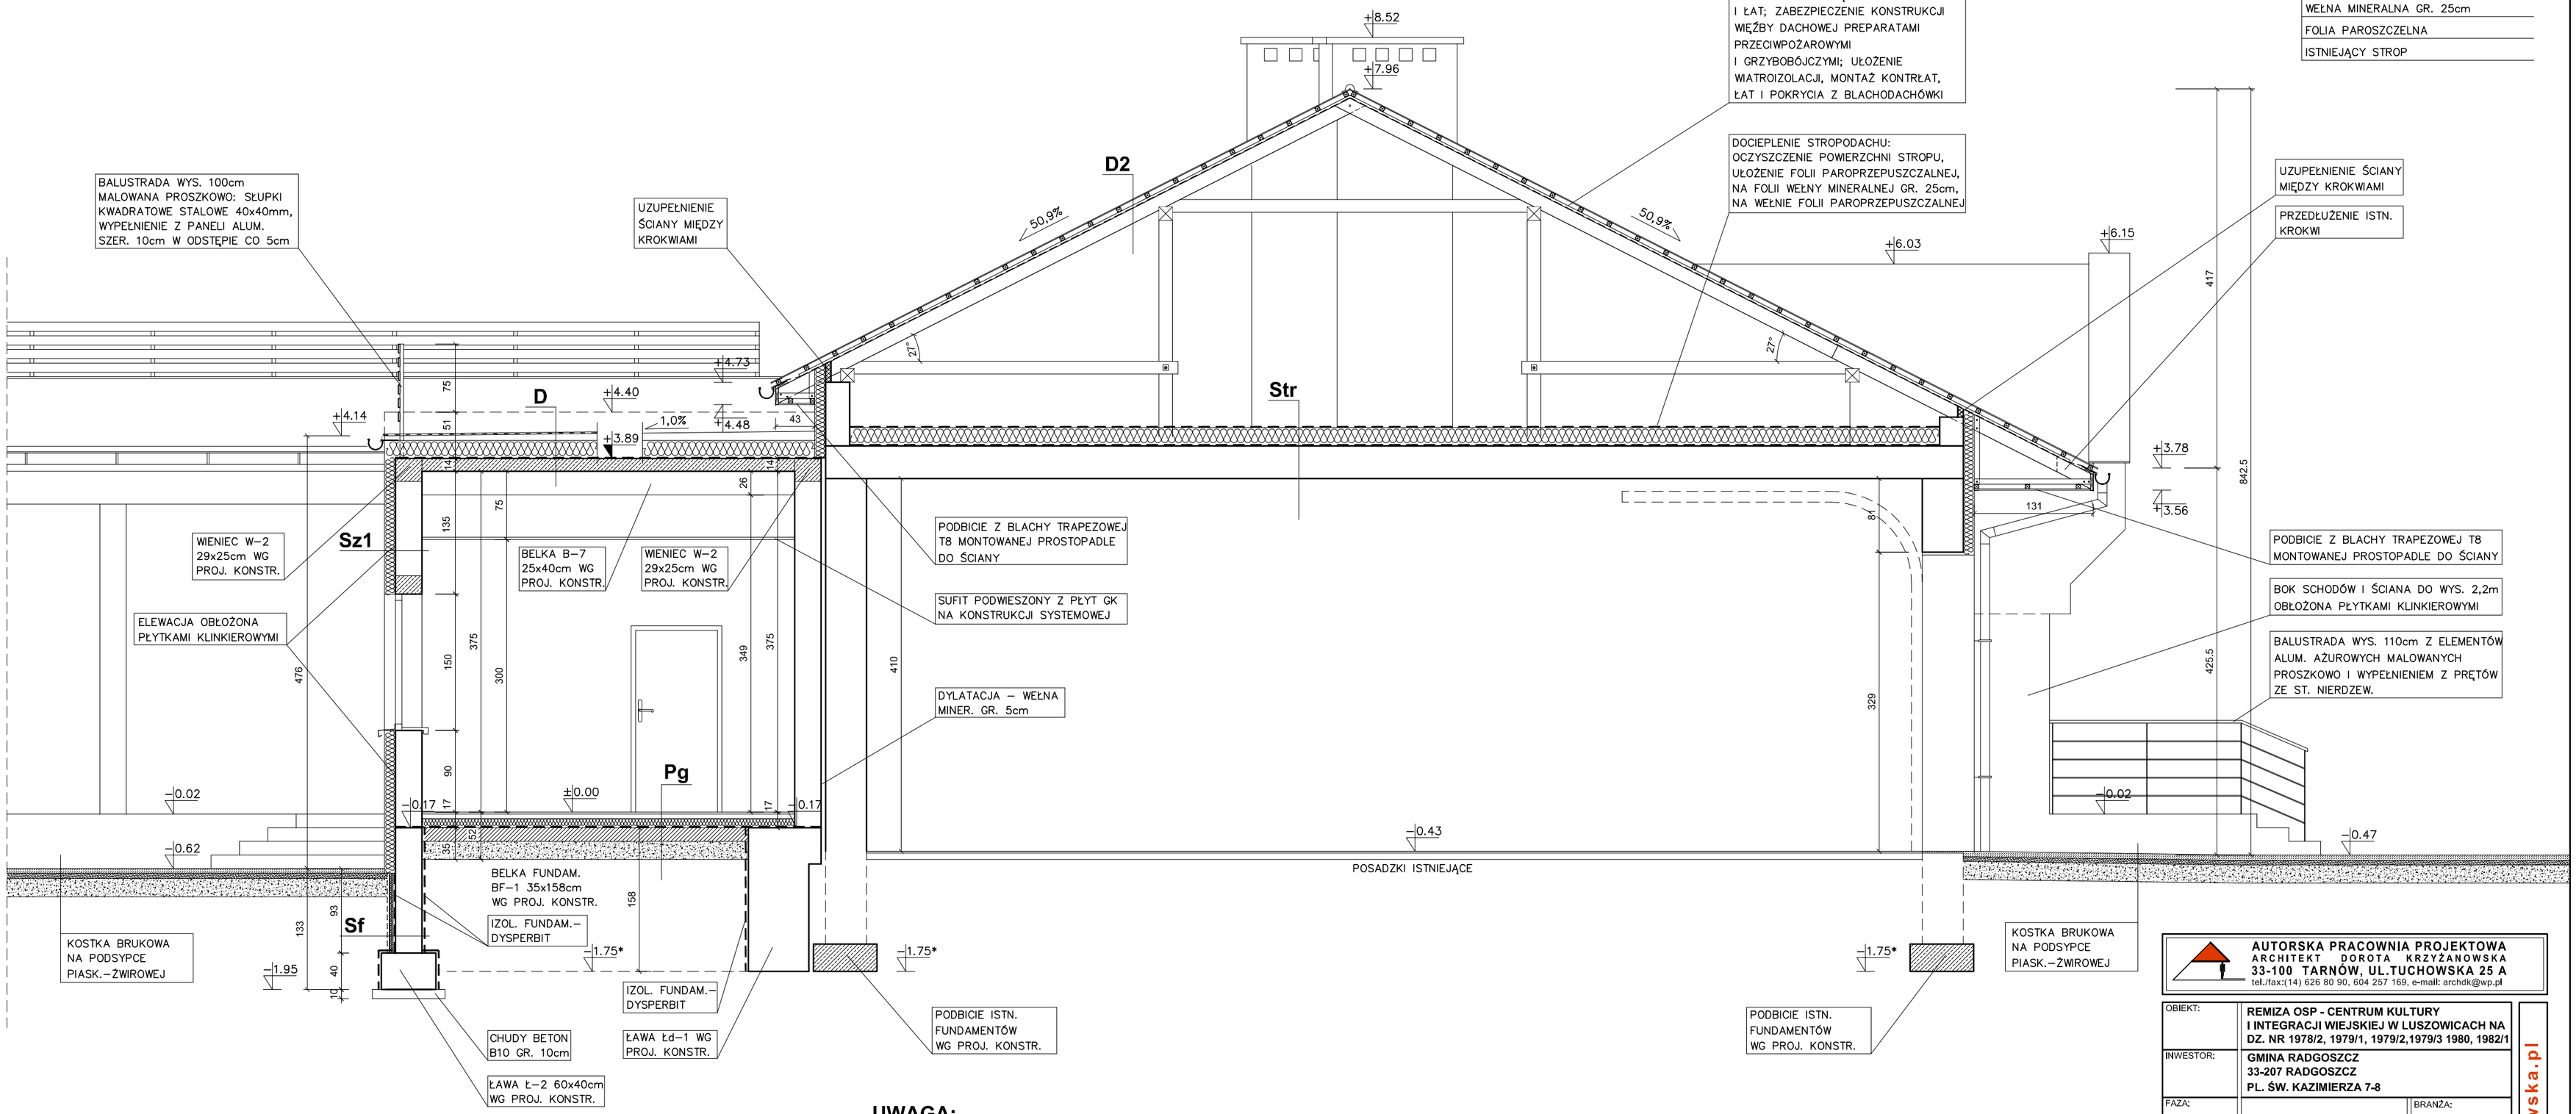

UWAGA:
*** - POZIOM POSADOWIENIA ORIENTACYJNY (NA POZIOMIE ISTN. FUNDAMENTÓW); NALEŻY ZWERYFIKOWAĆ NA BUDOWIE**

AUTORSKA PRACOWNIA PROJEKTOWA
ARCHITEKT DOROTA KRZYŻANOWSKA
33-100 TARNÓW, UL.TUCHOWSKA 25 A
tel./fax:(14) 626 80 90, 604 257 169, e-mail: archdk@wp.pl

OBIEKT:	**REMIZA OSP - CENTRUM KULTURY I INTEGRACJI WIEJSKIEJ W LUSZOWICACH NA DZ. NR 1978/2, 1979/1, 1979/2,1979/3 1980, 1982/1**	
INWESTOR:	**GMINA RADGOSZCZ 33-207 RADGOSZCZ PL. ŚW. KAZIMIERZA 7-8**	
FAZA:	**PROJEKT BUDOWLANY**	BRANŻA: **ARCHITEKTURA**
NAZWA RYSUNKU:	**PRZEKRÓJ D-D**	SKALA: **1:50**
PROJEKTOWAŁ:	mgr inż. arch. **DOROTA KRZYŻANOWSKA**	PODPIS:
NR UPRAWNIEŃ: w spec. arch.:	BUA-NB-8346/31/90, MP 03 23	
SPRAWDZIŁ:	mgr inż. arch. **BOGUSŁAW TWORZYDŁO**	PODPIS:
NR UPRAWNIEŃ: w spec. arch.:	UAN 83/46/75/85, MP 06 09	
OPRACOWAŁ:	mgr inż. **SŁAWOMIR BURZA**	
DATA:	**WRZESIEŃ 2016r.**	NUMER RYS.: **9**

www.dorotakrzyzanowska.pl

ZASTRZEGA SIĘ WSZELKIE PRAWA WYNIKAJĄCE Z PRAWA AUTORSKIEGO. RYSUNEK NINIEJSZY NIE MOŻE BYĆ: PRZERYSOWANY, UZUPEŁNIANY, POWIELANY LUB ODSTĄPIONY BEZ ZGODY JEDNOSTKI AUTORSKIEJ.