D3 - dach na części projektowanej

BLACHODACHÓWKA
ŁATY 5x5cm CO 35cm
KONTRŁATY
WIATROIZOLACJA
KROKWIE 8x16cm/WEŁNA MINERALNA GR. 25cm
FOLIA PAROSZCZELNA
SUFIT PODWIESZONY Z PŁYT 2xGFK GR. 1,25cm NA KONSTR. SYSTEMOWEJ

G - podłoga w garażu

POSADZKA – ŻYWICA EPOKSYDOWA
WYLEWKA BETONOWA Z DODATKIEM WŁÓKIEN FIBERMESH, ZBROJONA SIATKĄ GÓRA I DOŁEM
STYROPIAN TWARDY GR. 10cm
FOLIA DYLATACYJNA
PAPA TERMOZGRZEWALNA
CHUDY BETON B10 GR. 15cm
PODSYPKA PIASK–ŻWIROWA GR. 20cm

Sz - ściana zewnętrzna

TYNK CIENKOWARSTWOWY SILIKONOWY O UZ. 1,5mm
STYROPIAN "FASADA" GR. 12cm O λ≤0,037W/mK
PUSTAK "MAX 220" GR. 29cm
TYNK CEM–WAP GR. 1,5cm

Sc - ściana cokołowa

PŁYTKI KLINKIEROWE
STYROPIAN "FASADA" GR. 10cm O λ≤0,037W/mK
ŚCIANA FUNDAMENTOWA GR. 29cm
IZOLACJA FUNDAM. – DYSPERBIT

Sf - ściana fundamentowa

FOLIA KUBEŁKOWA
STYRODUR GR. 7cm
IZOLACJA FUNDAM. – DYSPERBIT
ŚCIANA FUNDAMENTOWA GR. 29cm
IZOLACJA FUNDAM. – DYSPERBIT

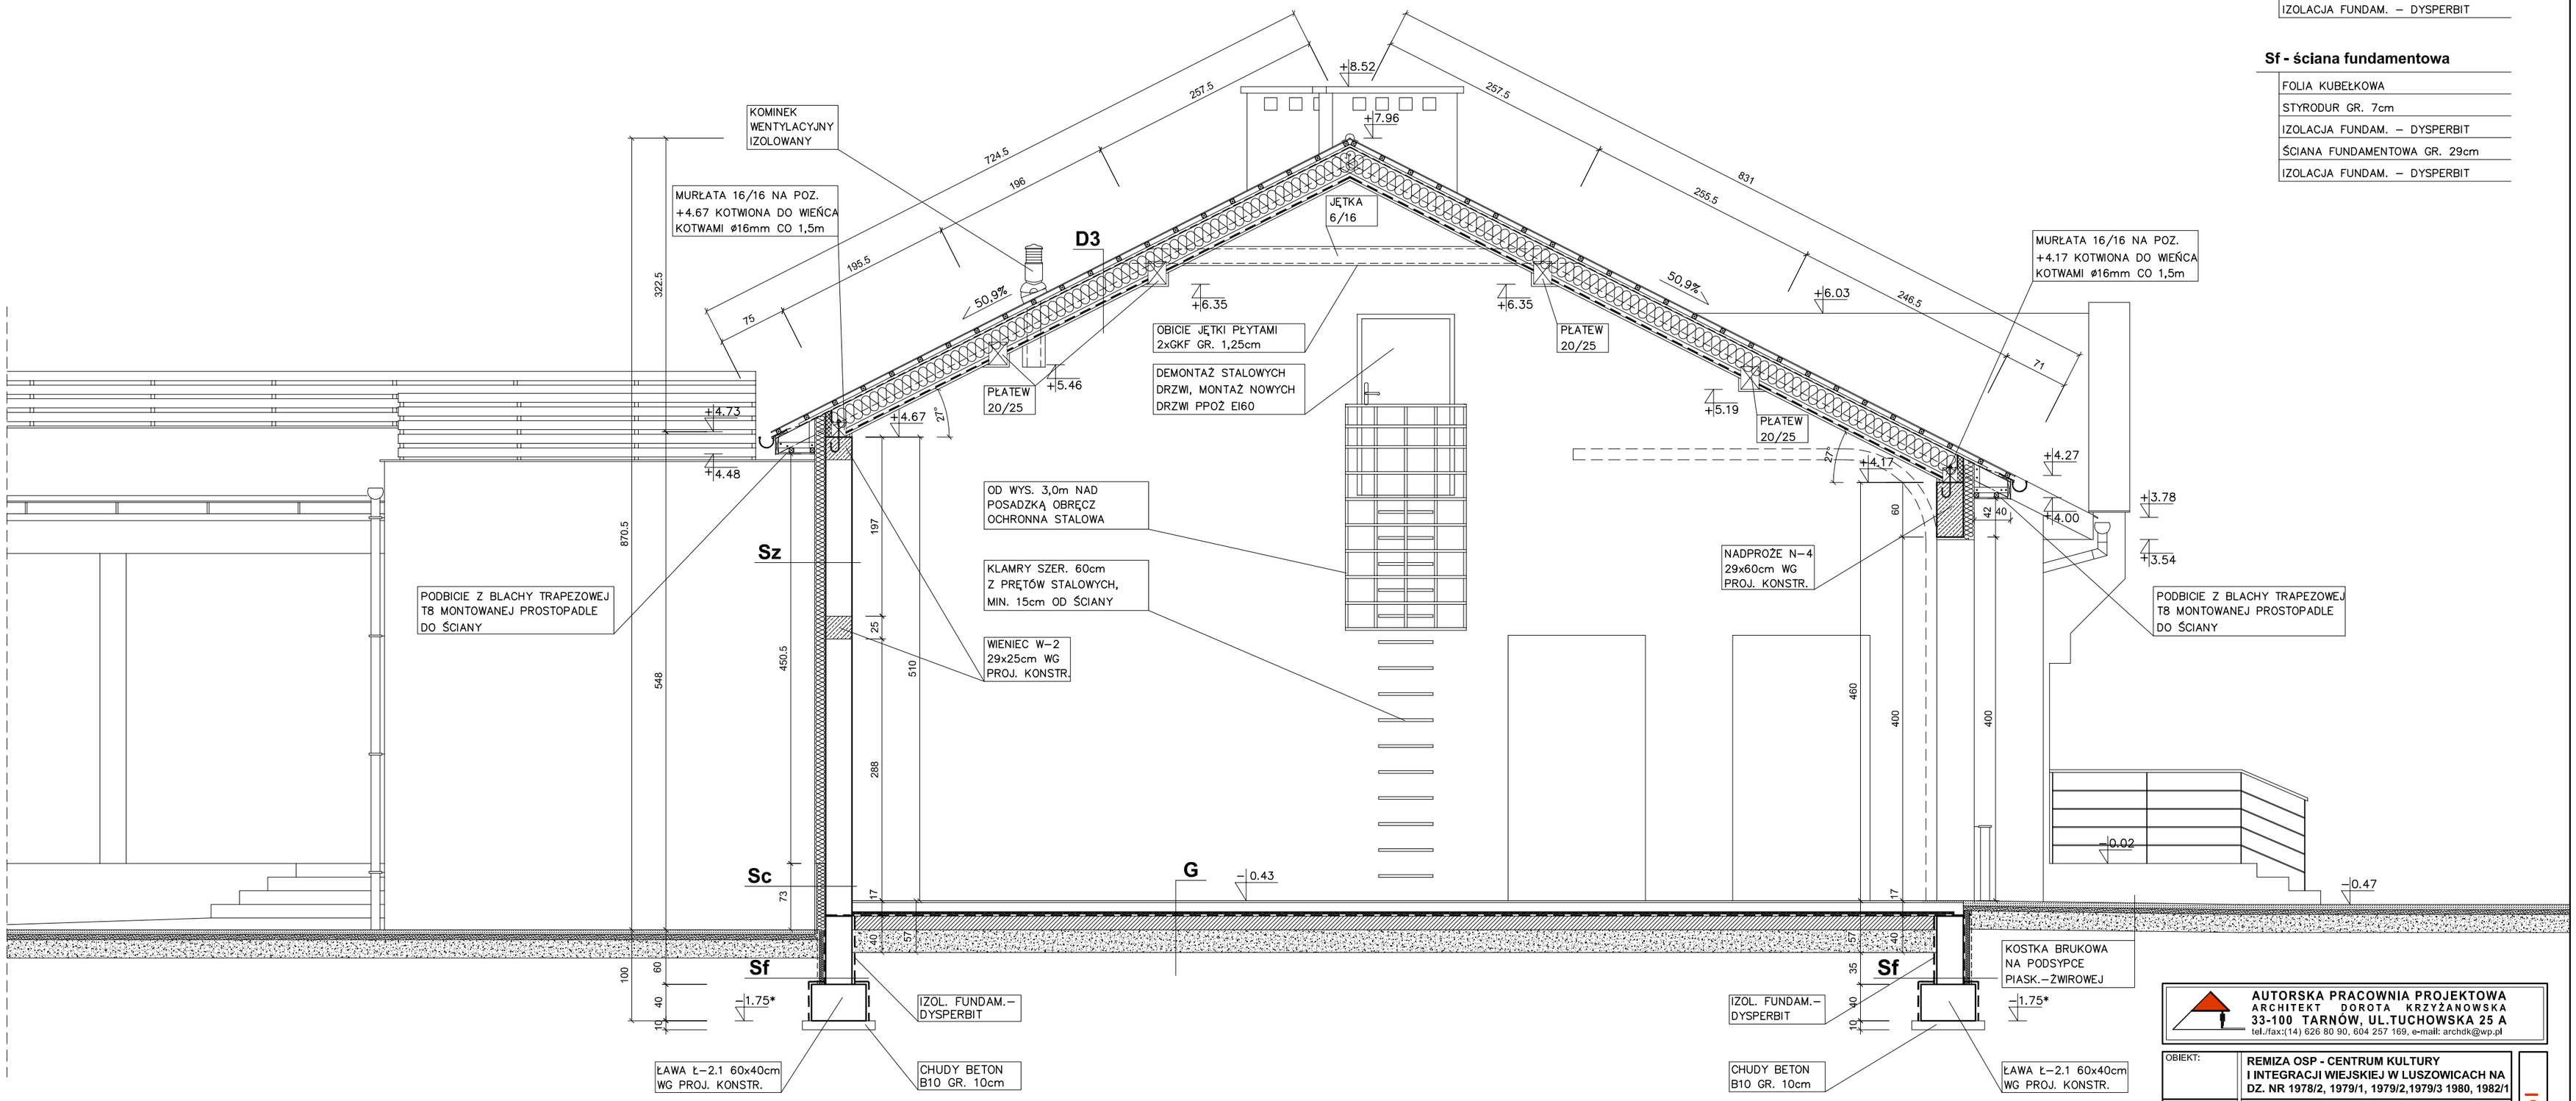

UWAGA:

*** - POZIOM POSADOWIENIA ORIENTACYJNY (NA POZIOMIE ISTN. FUNDAMENTÓW); NALEŻY ZWERYFIKOWAĆ NA BUDOWIE**

AUTORSKA PRACOWNIA PROJEKTOWA
ARCHITEKT DOROTA KRZYŻANOWSKA
33-100 TARNÓW, UL.TUCHOWSKA 25 A
tel./fax:(14) 626 80 90, 604 257 169, e-mail: archdk@wp.pl

OBIEKT:	**REMIZA OSP - CENTRUM KULTURY I INTEGRACJI WIEJSKIEJ W LUSZOWICACH NA DZ. NR 1978/2, 1979/1, 1979/2,1979/3 1980, 1982/1**	
INWESTOR:	**GMINA RADGOSZCZ 33-207 RADGOSZCZ PL. ŚW. KAZIMIERZA 7-8**	
FAZA:	**PROJEKT BUDOWLANY**	BRANŻA: **ARCHITEKTURA**
NAZWA RYSUNKU:	**PRZEKRÓJ E-E**	SKALA: **1:50**
PROJEKTOWAŁ:	mgr inż. arch. **DOROTA KRZYŻANOWSKA**	PODPIS:
NR UPRAWNIEŃ: w spec. arch.:	BUA-NB-8346/31/90, MP 03 23	
SPRAWDZIŁ:	mgr inż. arch. **BOGUSŁAW TWORZYDŁO**	PODPIS:
NR UPRAWNIEŃ: w spec. arch.:	UAN 83/46/75/85, MP 06 09	
OPRACOWAŁ:	mgr inż. **SŁAWOMIR BURZA**	
DATA:	**WRZESIEŃ 2016r.**	NUMER RYS.: **10**

www.dorotakrzyzanowska.pl

ZASTRZEGA SIĘ WSZELKIE PRAWA WYNIKAJĄCE Z PRAWA AUTORSKIEGO. RYSUNEK NINIEJSZY NIE MOŻE BYĆ: PRZERYSOWANY, UZUPEŁNIANY, POWIELANY LUB ODSTĄPIONY BEZ ZGODY JEDNOSTKI AUTORSKIEJ.