


# ELEWACJA PÓŁNOCNA


skala 1:100

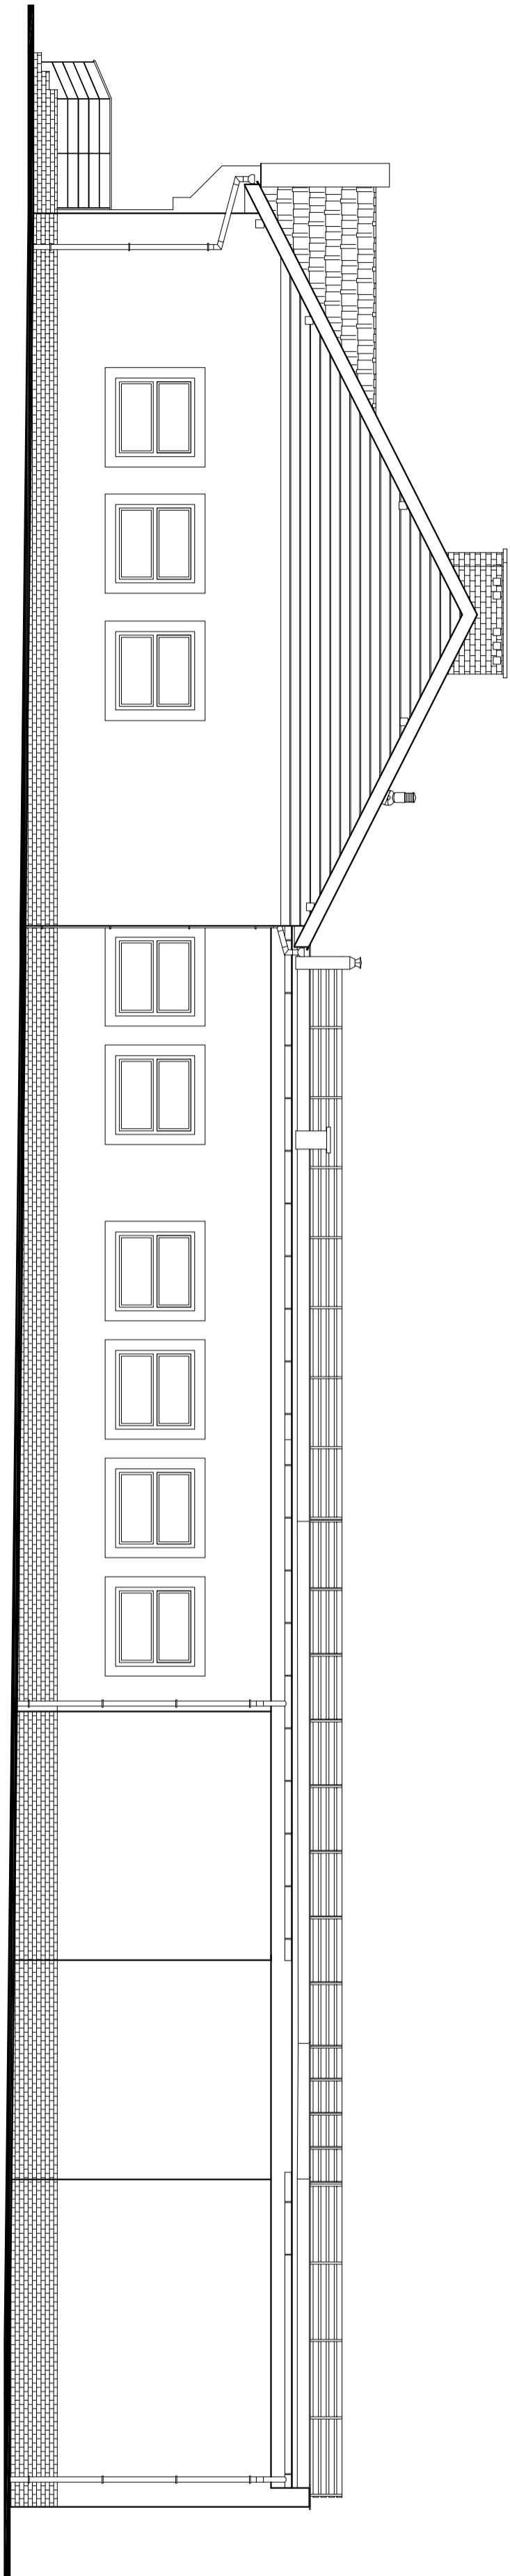

OSP L U

# ELEWACJA POŁUDNIOWA

skala 1:100

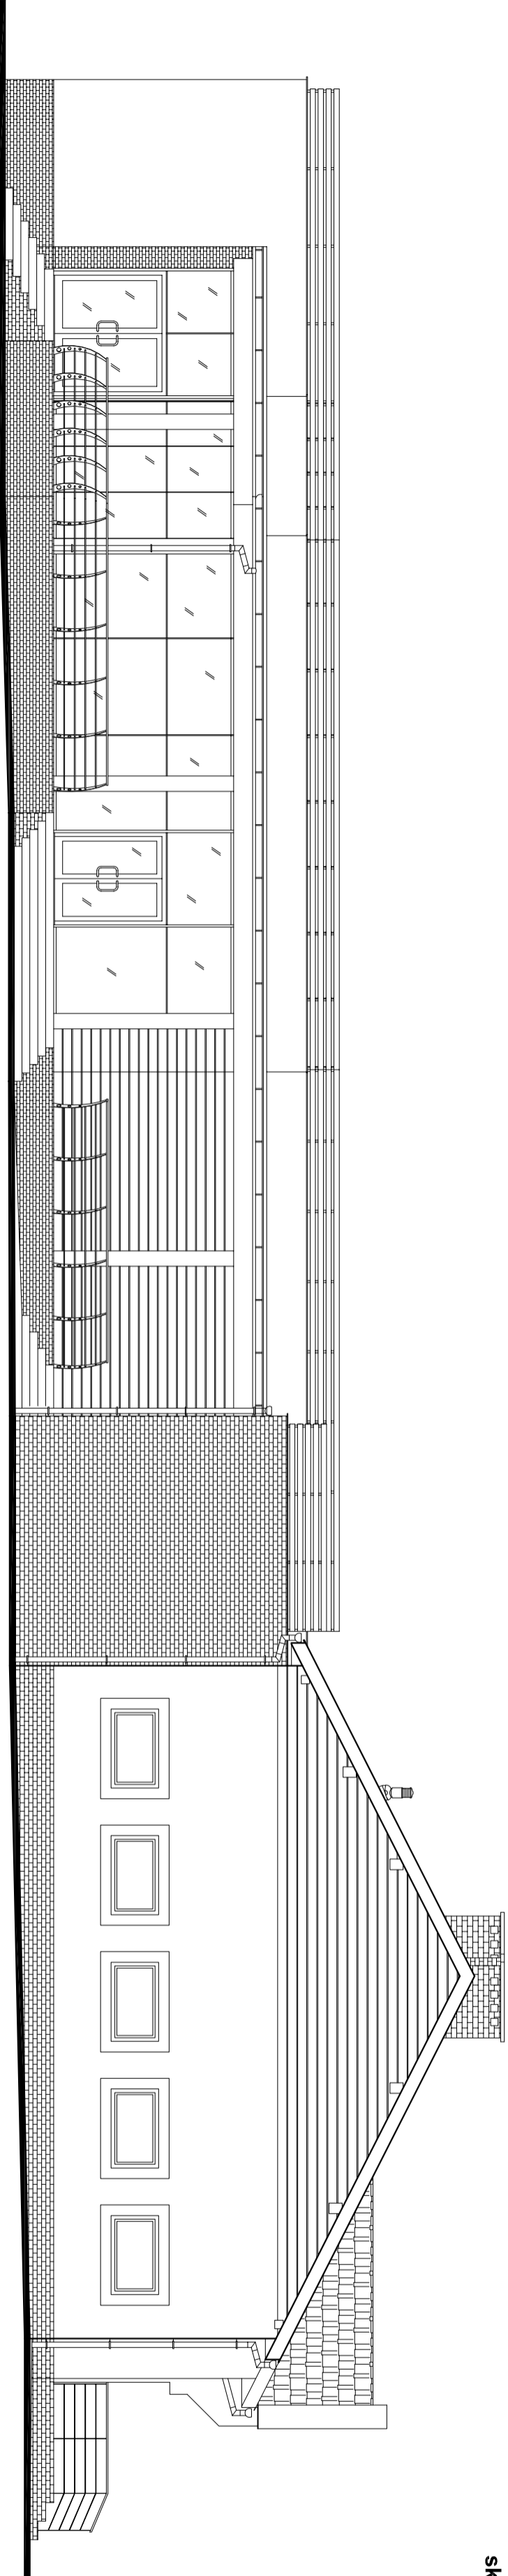

AUTORSKA PRACOWNIA PROJEKTOWA  
DOROTA KRZYŻANOWSKA  
33-100 TARNÓW, UL. TUCHOWSKA 25 A  
tel./fax: (14) 626 80 90, 604 257 189, e-mail: dorota@pjp.pl

OBIEKT: REMIZA OSP - CENTRUM KULTURY I INTEGRACJI WIEJSKIEJ W LUSZCOWICACH NA DZ. NR 1978/2, 1979/1, 1979/2, 1979/3 1980, 1982/1 GMINA RADGOSZCZ

INWESTOR: 33-207 RADGOSZCZ PL. SW. KAZIMIERZA 7-8

FAZA: PROJEKT BUDOWLANY

BRANŻA: ARCHITEKTURA

NAZWA RYSUNKU: ELEWACJA PÓŁNOCNA I POŁUDNIOWA

SKALA: 1:100

PROJEKTOWAŁ: mgr inż. arch. DOROTA KRZYŻANOWSKA

mgr inż. arch. BOGUSŁAW TWORZYDŁO

SPRAWDZIŁ: mgr inż. arch. BOGUSŁAW TWORZYDŁO

PODSIS: PODSIŁ: SŁAWOMIR BURZA

OPRACOWAŁ: mgr inż. SŁAWOMIR BURZA

NUMER RYS.: 14

DATA: WRZESIEŃ 2016r.

ZASTRZEŻENIE: Wszelkie prawa wykluczone z prawa autorskiego. Rysunek niniejszy nie może być kopiowany, rozpowszechniany, powielany lub odstępiony bez zgody Jednostki Autorskiej.