




ELEWACJA WSCHODNIA

skala 1:100

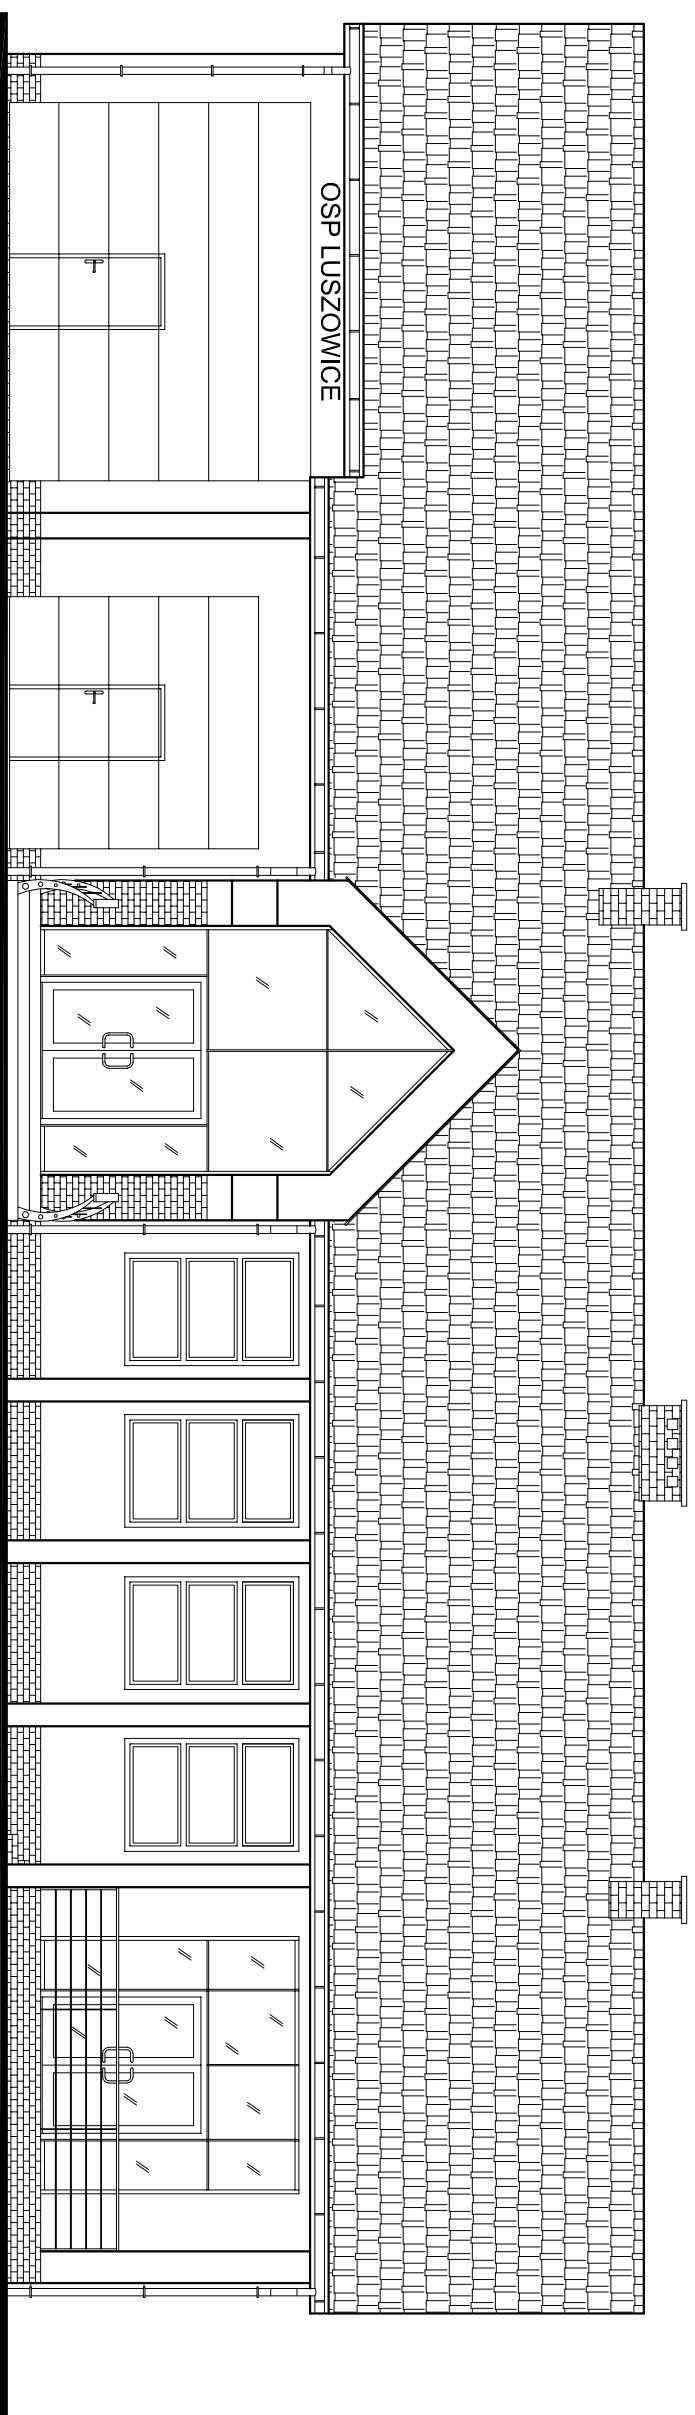

ELEWACJA ZACHODNIA

skala 1:100

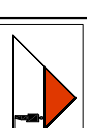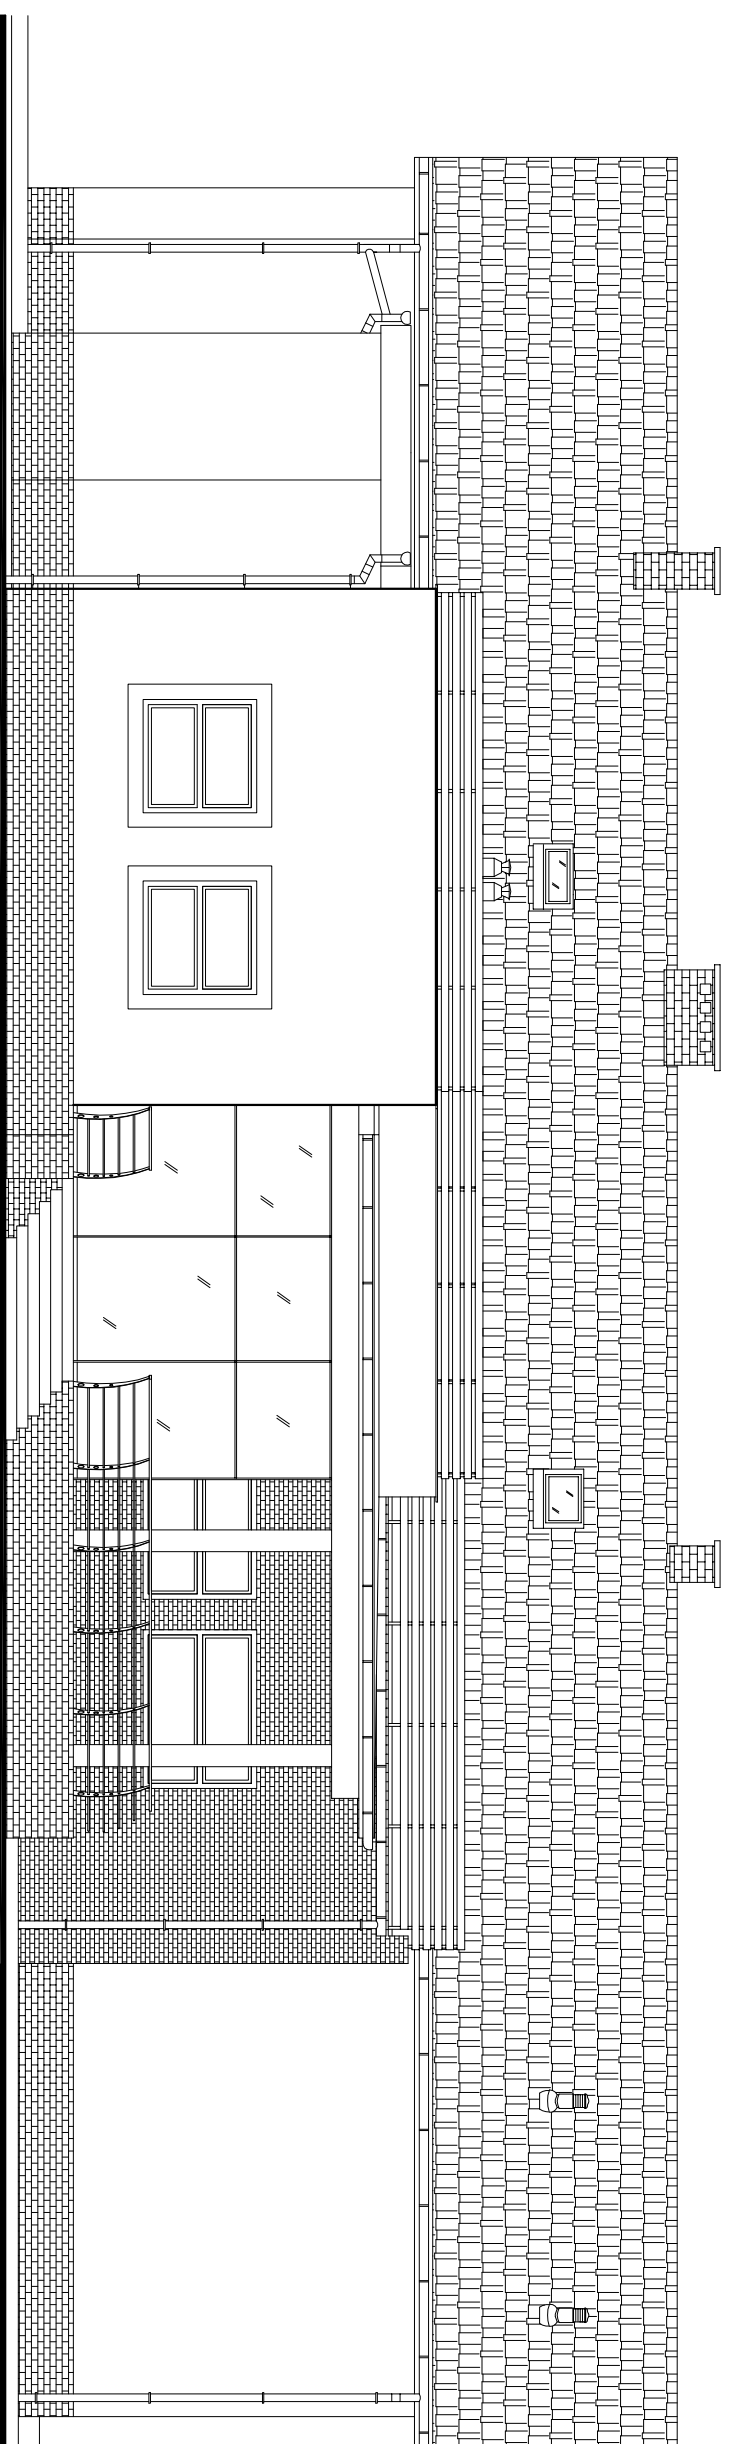

**AUTORSKA PRACOWNIA PROJEKTOWA
ARCHITEKT DOROTA KRZYŻANOWSKA
33-100 TARNÓW, UL. TUCHOWSKA 25 A
tel./fax:(14) 626 80 90, 804 257 169, e-mail: archtek@wp.pl**

OBIEKT: REMIZA OSP - CENTRUM KULTURY
I INTEGRACJI WIEJSKIEJ W LUSZOWICACH NA
DZ. NR 1978/2, 1979/1, 1979/2, 1979/3 1980, 1982/1

INWESTOR: GMINA RADGOSZCZ
33-207 RADGOSZCZ
PL. ŚW. KAZIMIERZA 7-8

FAZA: PROJEKT BUDOWLANY

**NAZWA
RYSUNKU:** ELEWACJA WSCHODNIA
I ZACHODNIA

PROJEKTOWAŁ: mgr inż. arch.
DOROTA KRZYŻANOWSKA

**NR UPRAWNIENI
W SPECJ. ARCH.:** BUA-NB-83463/190, MP 03 23

SPRAWDZIŁ: mgr inż. arch.
BOGUSŁAW TWORZYDŁO

**NR UPRAWNIENI
W SPECJ. ARCH.:** UAN 83146/75/85, MP 06 09

OPRACOWAŁ: mgr inż.
SŁAWOMIR BURZA

DATA: WRZESIEŃ 2016r.

www.dorotakrzyzanowska.pl

NUMER RYS.: 15

ZASTRZEŻENIE: SIEĆ WSZELKIE PRAWA WYNIKAJĄCE Z PRAWA
AUTORSKIEGO. RYSUNEK NINIJSZY NIE MOŻE BYĆ
PRZETWORZONY, UZUPEŁNIANY, POWIELANY LUB ODSTĄPIONY BEZ
ZGODY JEDNOSTKI AUTORSKIEJ.