


ELEWACJA PÓŁNOCNA


skala 1:100

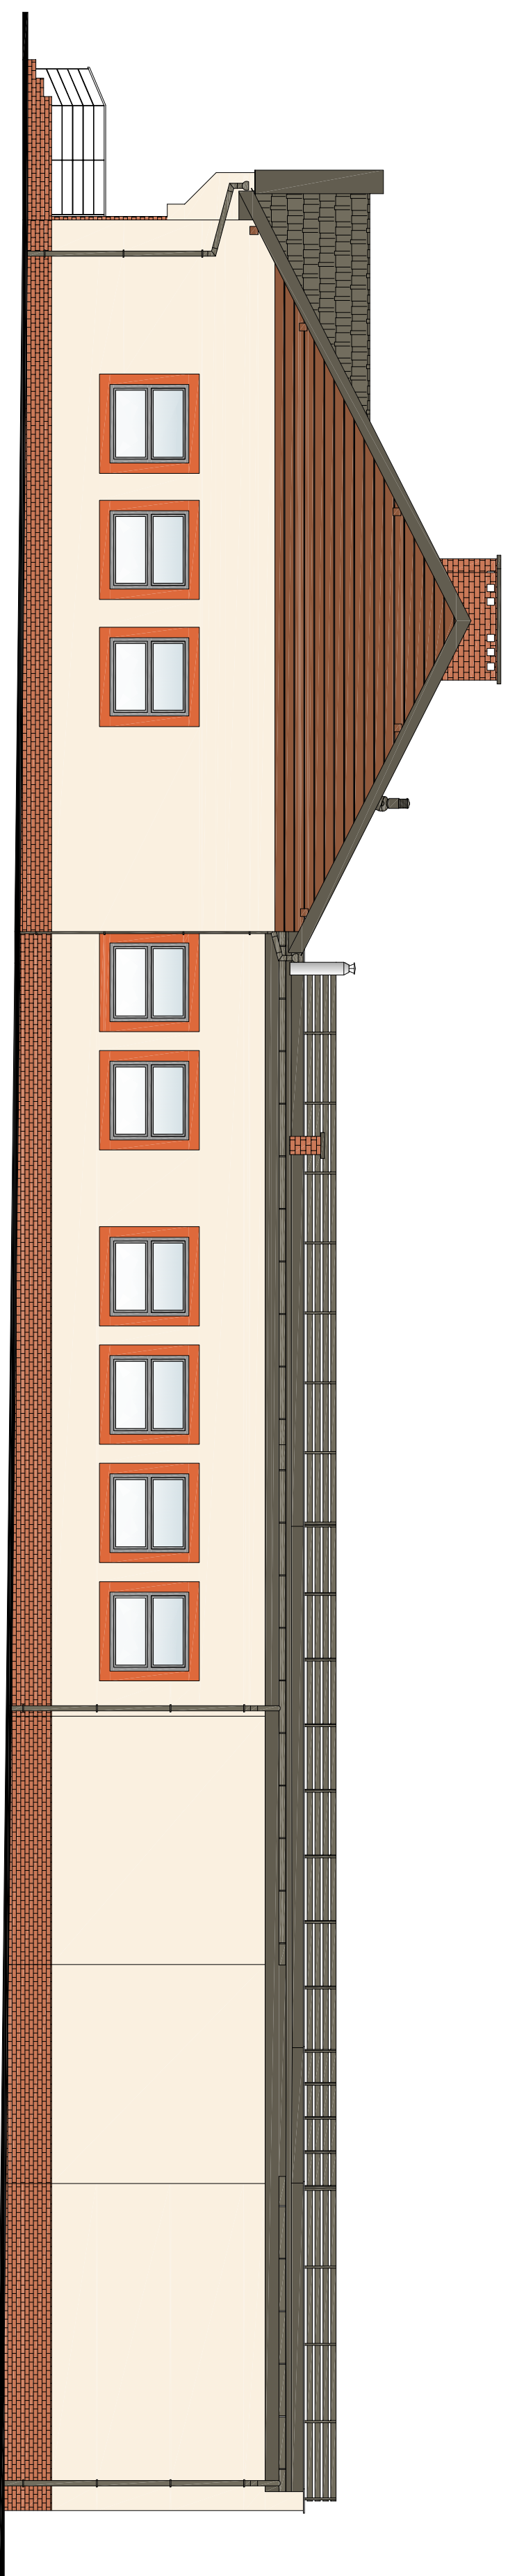

- NCS KOLOR JASNY KREMOWY
- NCS S 0510- Y20R
- NCS S 2075- 160R
- COKÓŁ
- PŁYTKI KLINKIEROWE
- ŚLUSARKA
- RAL 3013 TOMATENROT

ELEWACJA POŁUDNIOWA

skala 1:100

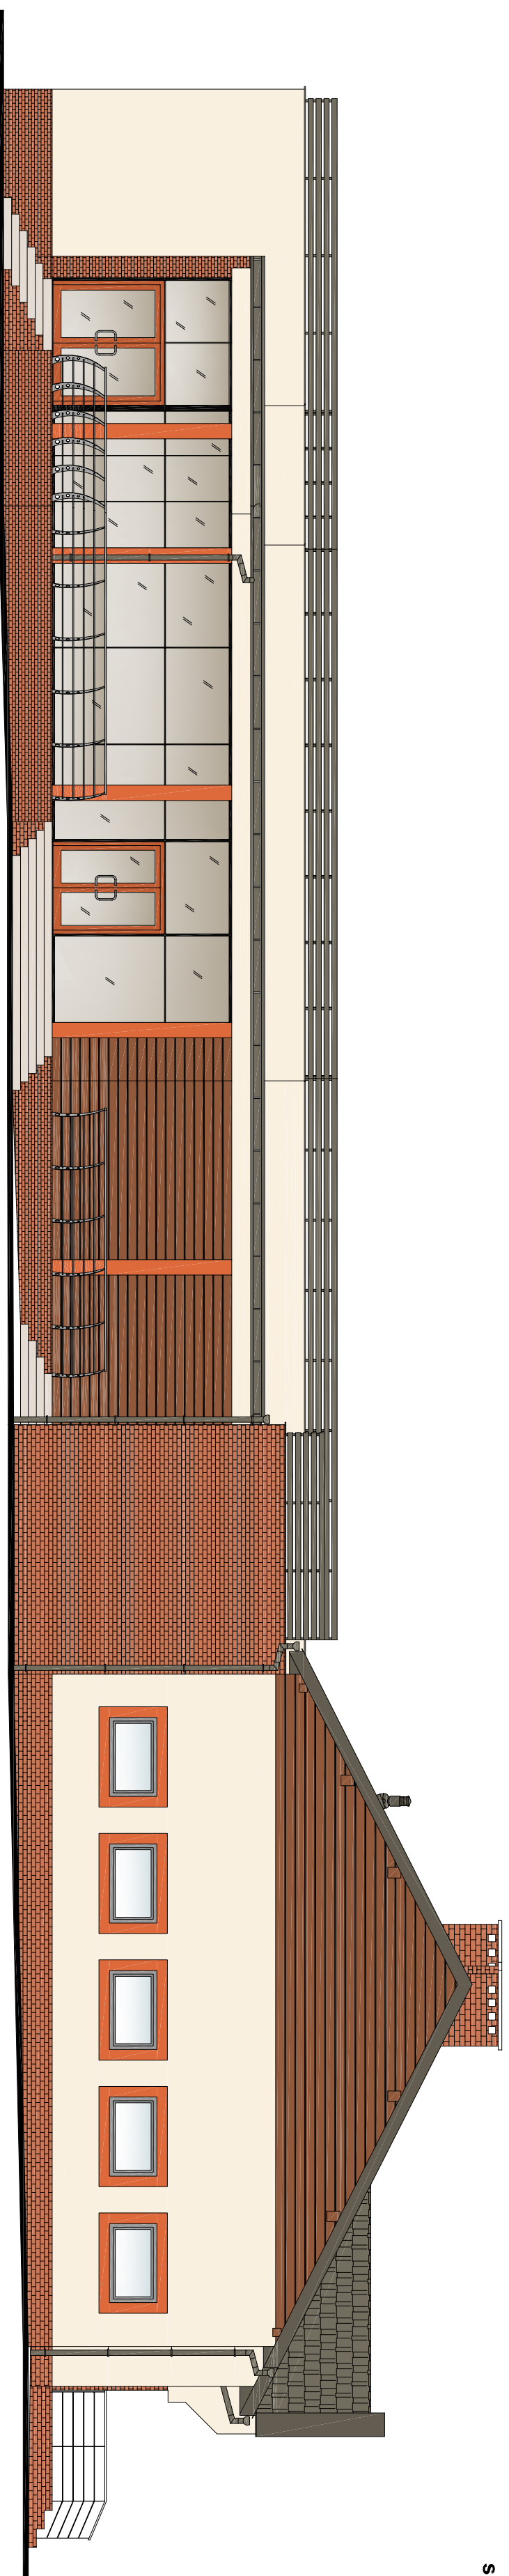

AUTORSKA PRACOWNIA PROJEKTOWA
DOROTA KRZYŻANOWSKA
33-100 TARNÓW, UL. TUCHOŃSKA 25 A
tel./fax: (14) 626 80 90, 604 257 189, e-mail: dorota@pjh.pl

OBIEKT: REMIZA OSP - CENTRUM KULTURY

INWESTOR: GMINA RADGOSZCZ
 PL. SW. KAZIMIERZA 7-8

FAZA: PROJEKT BUDOWLANY

NAZWA: ELEWACJA POŁNOCNA I POŁUDNIOWA

PROJEKTOWAŁ: mgr inż. arch. DOROTA KRZYŻANOWSKA

NR UPRAWNIENI: BUL.A-18-4346/2/190, MP 03.23

SPRAWDZIŁ: mgr inż. arch. BOGUSŁAW TWORZYDŁO

NR UPRAWNIENI: LAN 8346/7/85, MP 06.09

OPRACOWAŁ: mgr inż. SŁAWOMIR BURZA

DATA: WZRESIEN 2016r.

NUMER RYS.: 16

www.dorotakrzyzanowska.pl

UWAGA: NALEŻY DOKONAĆ UZGODNIENIA Z PROJEKTANTEM ODNOŚNIE DOBORU KOLORÓW POSZCZEGÓLNYCH ELEMENTÓW WYKOŃCZENIA ELEWACJI (T.J. MAS TYNKARSKICH, DESEK ELEWACYJNYCH ITD.) WG WZORNIKÓW WYBRANEGO PRODUCENTA

ZASTRZEŻENIE: Wszelkie prawa, wynikające z prawa autorskiego, rysunek niniejszy nie może być: przerysowany, uzupełniany, powielany lub odstąpiony bez zgody jednostki autorskiej.