

data dn. 15.03.2019  
 projekt Szezepon Lupa

Początek zakresu opracowania  
 km 0+136.00


KKK R=300m  
 km 0+201.66  
 PLK R=300m  
 km 0+189.10

1745  
 2974

KKK R=300m  
 km 0+294.75  
 PLK R=300m  
 km 0+278.41

KKK R=300m  
 km 0+344.15  
 PLK R=300m  
 km 0+337.85



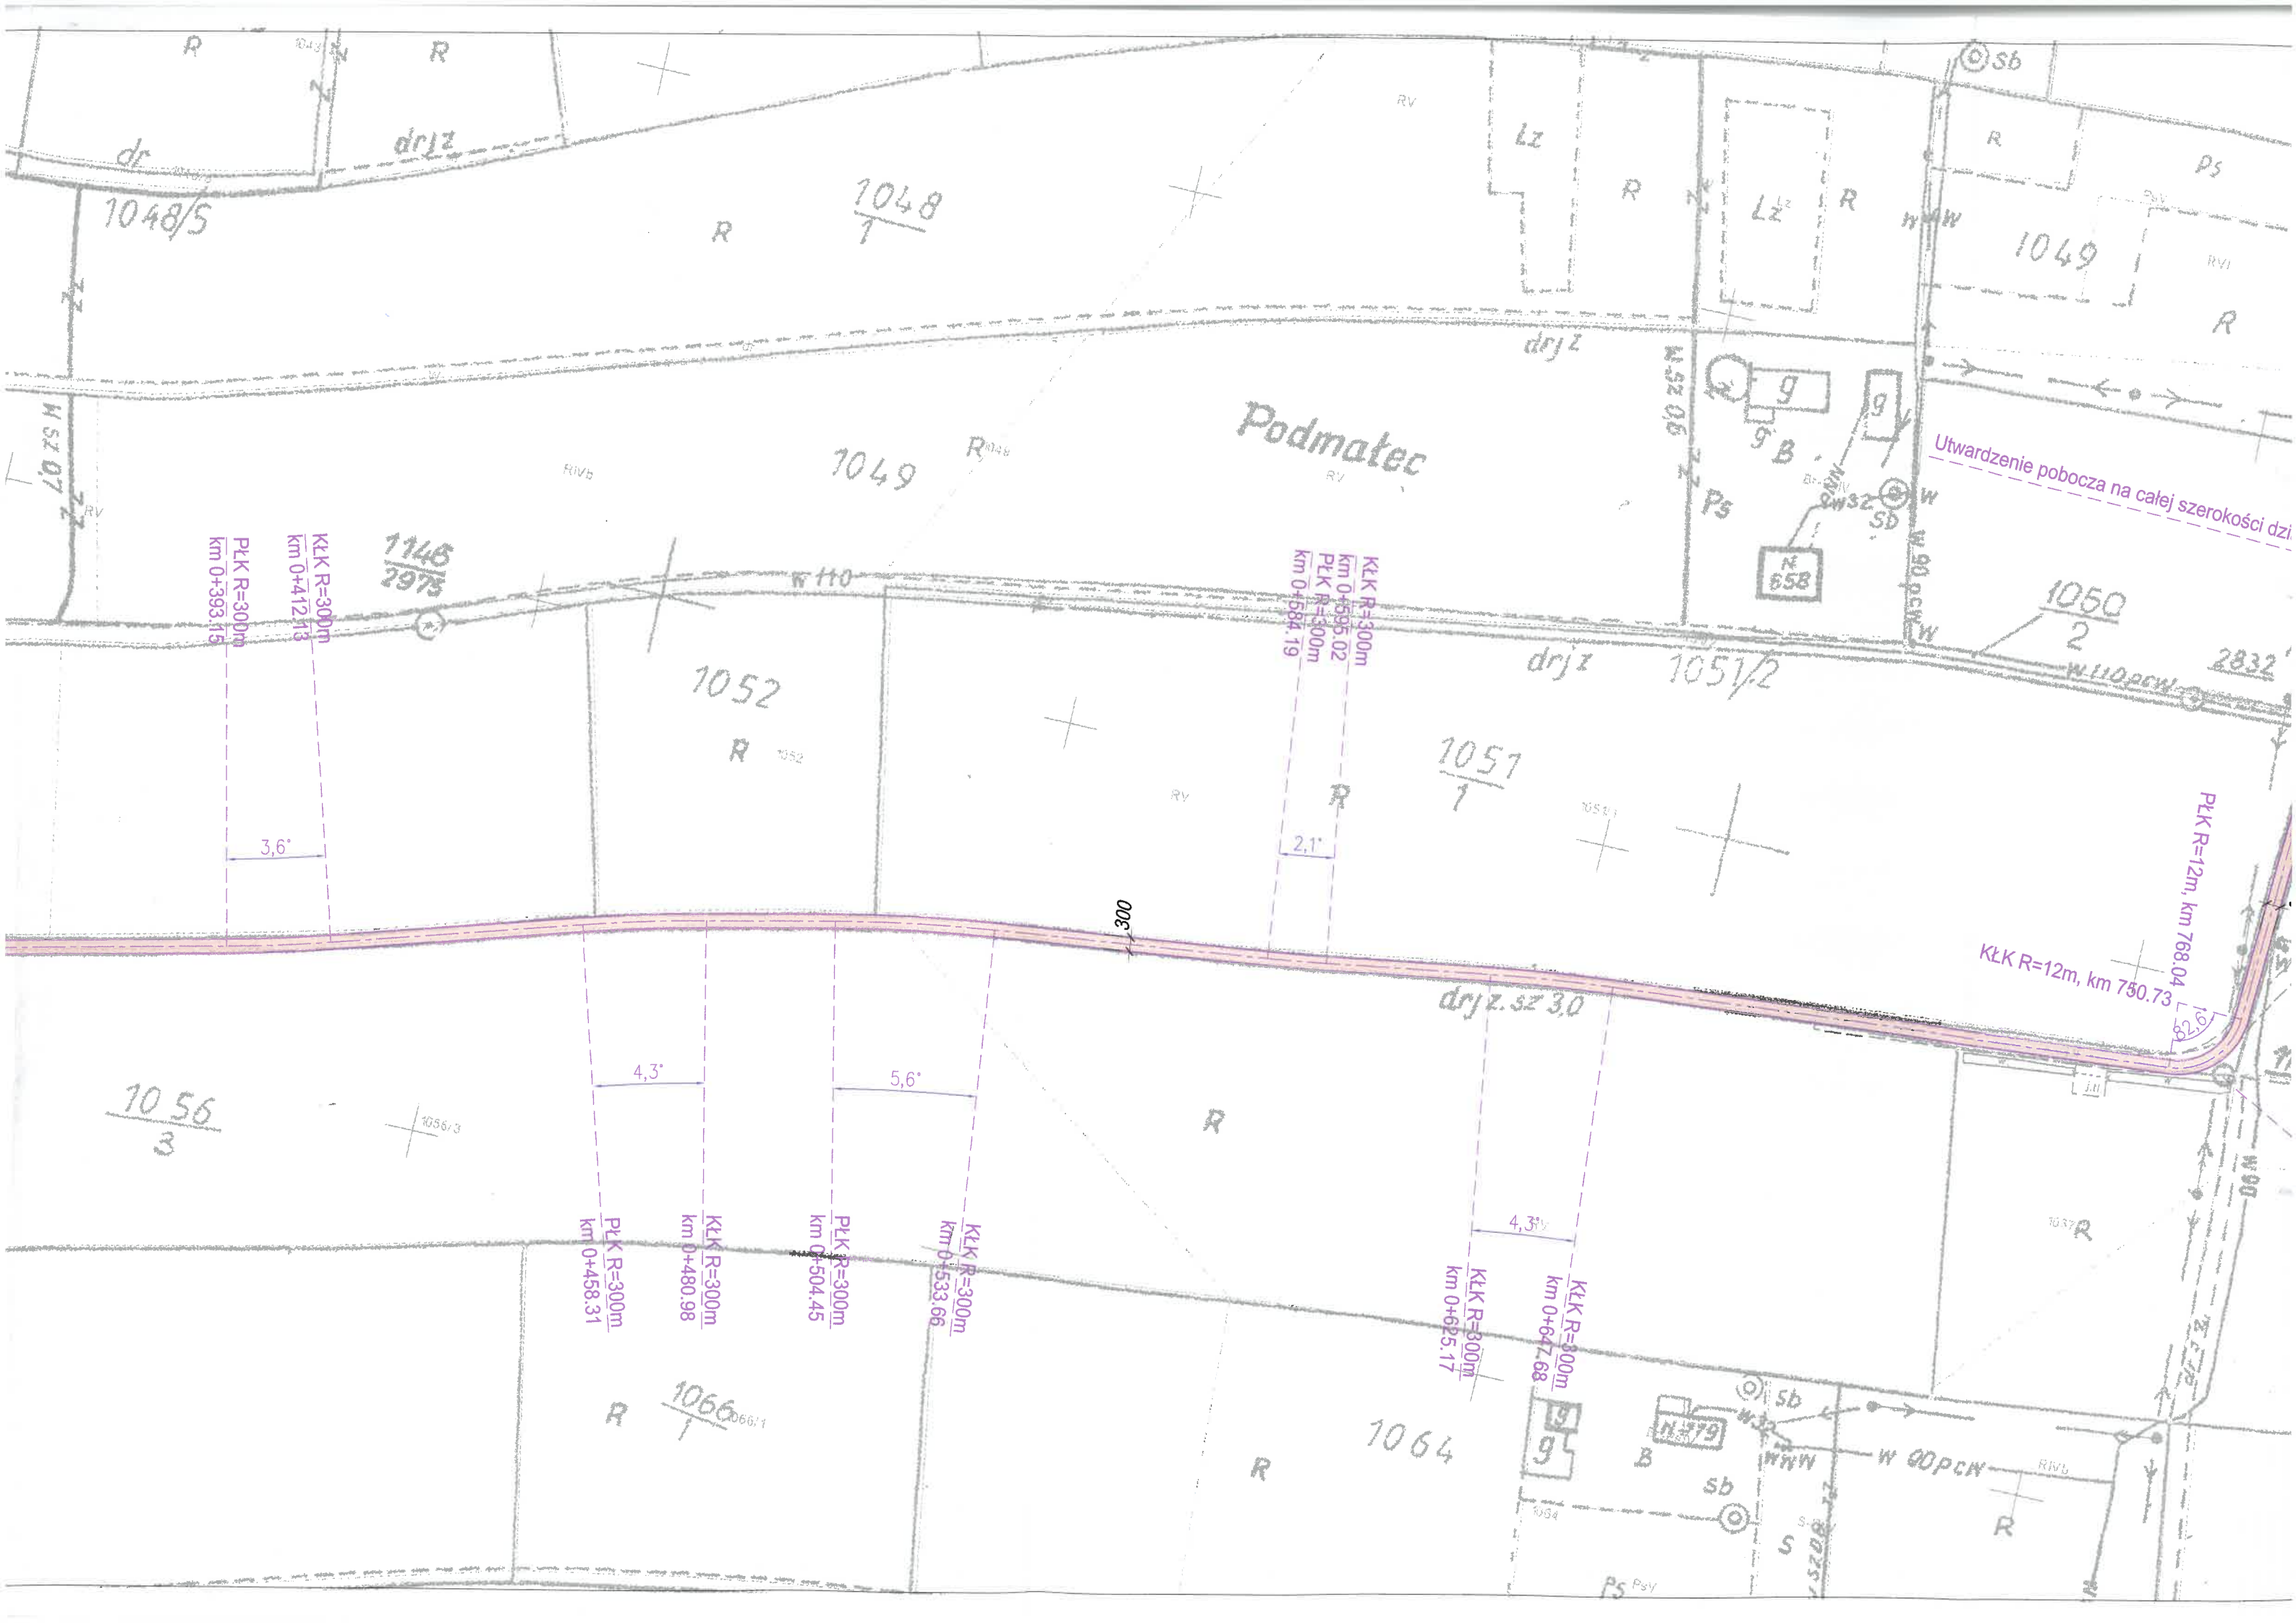

1048/5

1048  
1

1049

Podmatec

1049

Utwardzenie pobocza na całej szerokości dzi

1146  
2975

KŁK R=300m  
km 0+595.02  
PLK R=300m  
km 0+584.19

1051/2

1050  
2

1052

1051  
1

2832

3,6°

2,1°

10,8°

KŁK R=12m, km 750.73

PLK R=12m, km 768.04

1056  
3

4,3°

5,6°

4,3°

PLK R=300m  
km 0+458.31

KŁK R=300m  
km 0+480.98

PLK R=300m  
km 0+504.45

KŁK R=300m  
km 0+533.66


KŁK R=300m  
km 0+625.17

KŁK R=300m  
km 0+647.68

1066  
2066/1

1064

1079

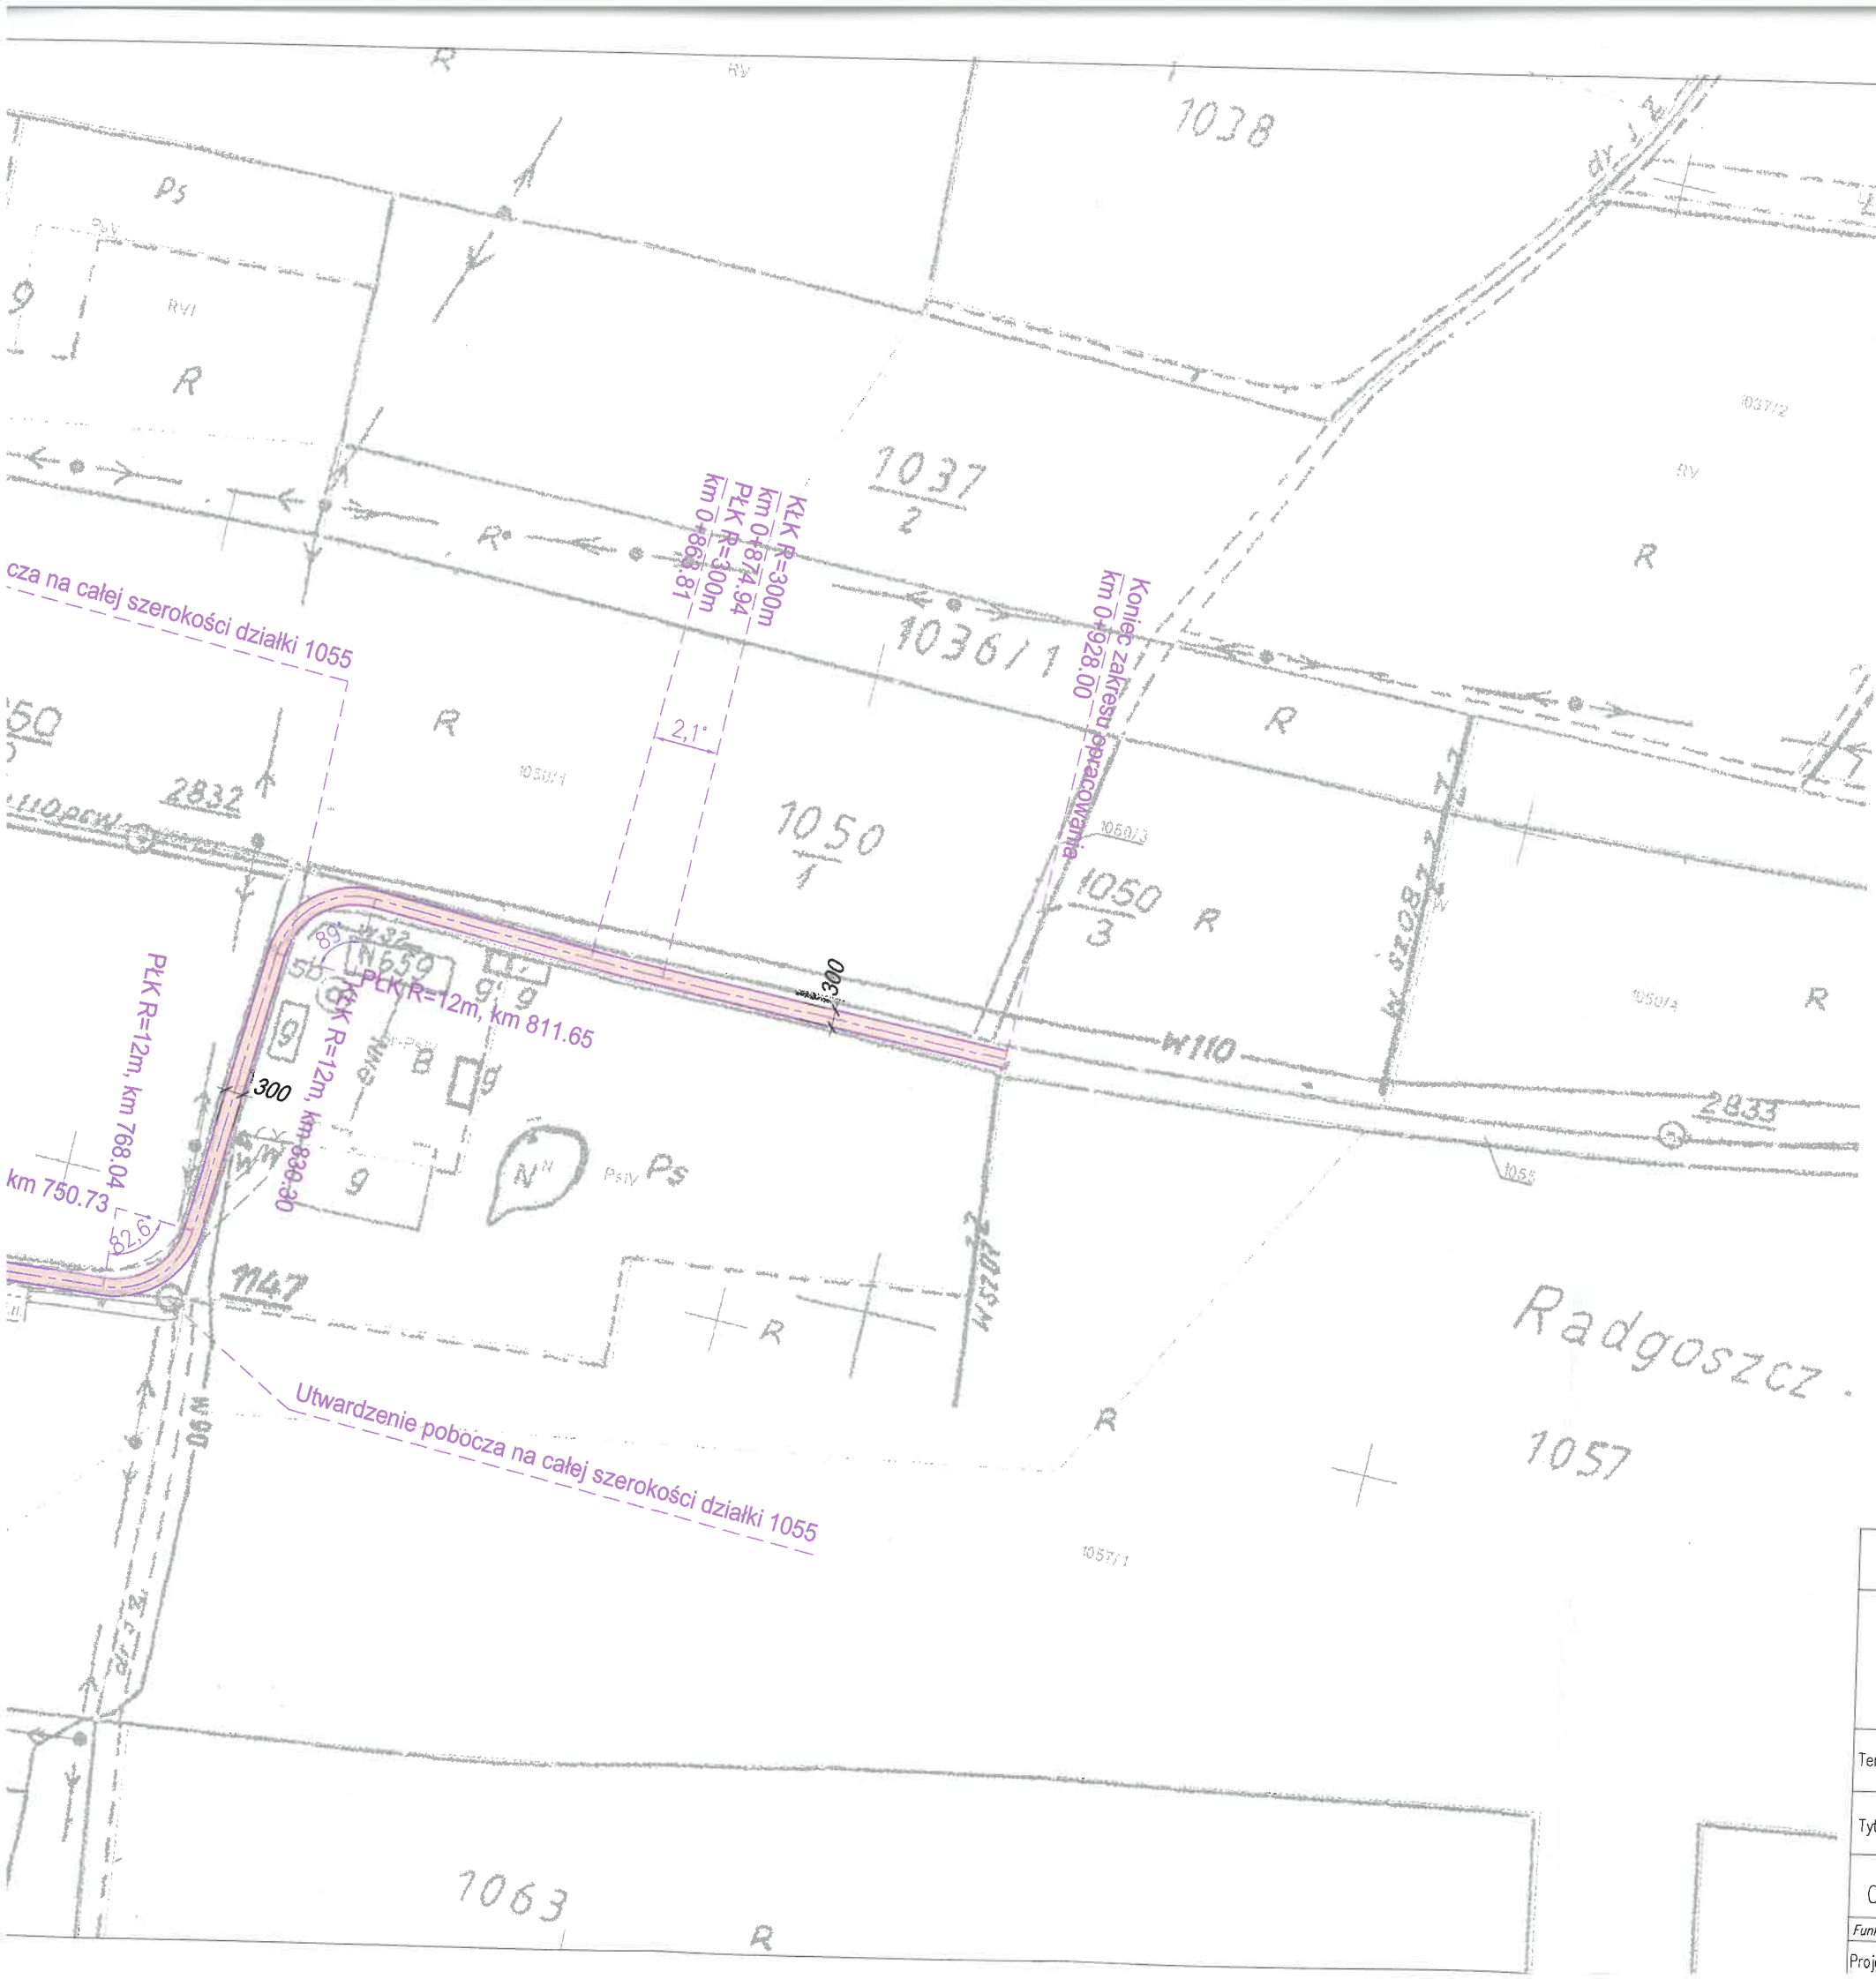

Za zgodność z oryginałem  
 kopii treści kopii mapy zasadniczej do celów opiniodawczych  
 wydanej w Powiatowym Ośrodku Dokumentacji Geodezyjnej  
 i Kartograficznej w Dąbrowie Tarnowskiej dnia 15 03 2019  
 i zaewidencjonowanego pod numerem P.1204.2015.450

PROJEKTANT  
 mgr inż. JAROSŁAW SKRABAC  
 UPRAWNIENIA BUDOWLANE  
 nr 51/2002 i 296/2003 MAP/BO/7183/02  
 do projektowania i kierowania robotami budowlanymi  
 bez ograniczeń w zakresie konstrukcyjnym

Poświadczam zgodność niniejszej kopii z treścią materiału państwowego zasobu geodezyjnego i kartograficznego

Organ prowadzący państwowy zasób geodezyjny i kartograficzny	STAROSTA DĄBROWSKI
Nazwa materiału zasobu	KOPIA MAPY ZASADNICZEJ
Identyfikator ewidencyjny materiału zasobu	P.1204.2015.450
Data wykonania kopii	15.03.2019
Imię, nazwisko i podpis osoby reprezentującej organ	Malgorzata Mika <small>Inspektor w Wydziale Geodezji, Kartografii, Katastru i Gospodarki Nieruchomościami w Ośrodku Dokumentacji Geodezyjnej i Kartograficznej</small>

Inwestor	GMINA RADGOSZCZ 33-207 Radgoszcz, Plac św. Kazimierza 7-8				
Biuro Autorskie	INWEST KONTROL Spółka z o.o. Ilkowice, ul. Partyzantów 40; 33-131 Lęg Tarnowski				
Temat projektu	Remont drogi transportu rolnego ul. Kopernika w Radgoszczy w km 0+136 – 0+928				
Tytuł rys.	SYTUACJA				
Data	Etap	Skala	Nr rys	Branża	
03.2019	PB	1:1000	D-2	Drogowa	
Funkcja	Tytuł imię i nazwisko		Specjalność	Nr uprawnień	Podpis
Projektant:	mgr inż. Jarosław SKRABAC		Konstr. bud.	51/2002	<i>[Signature]</i>